



І. План-схемы ОУ.

1. План-схема расположения ОУ, пути движения транспортных средств и детей

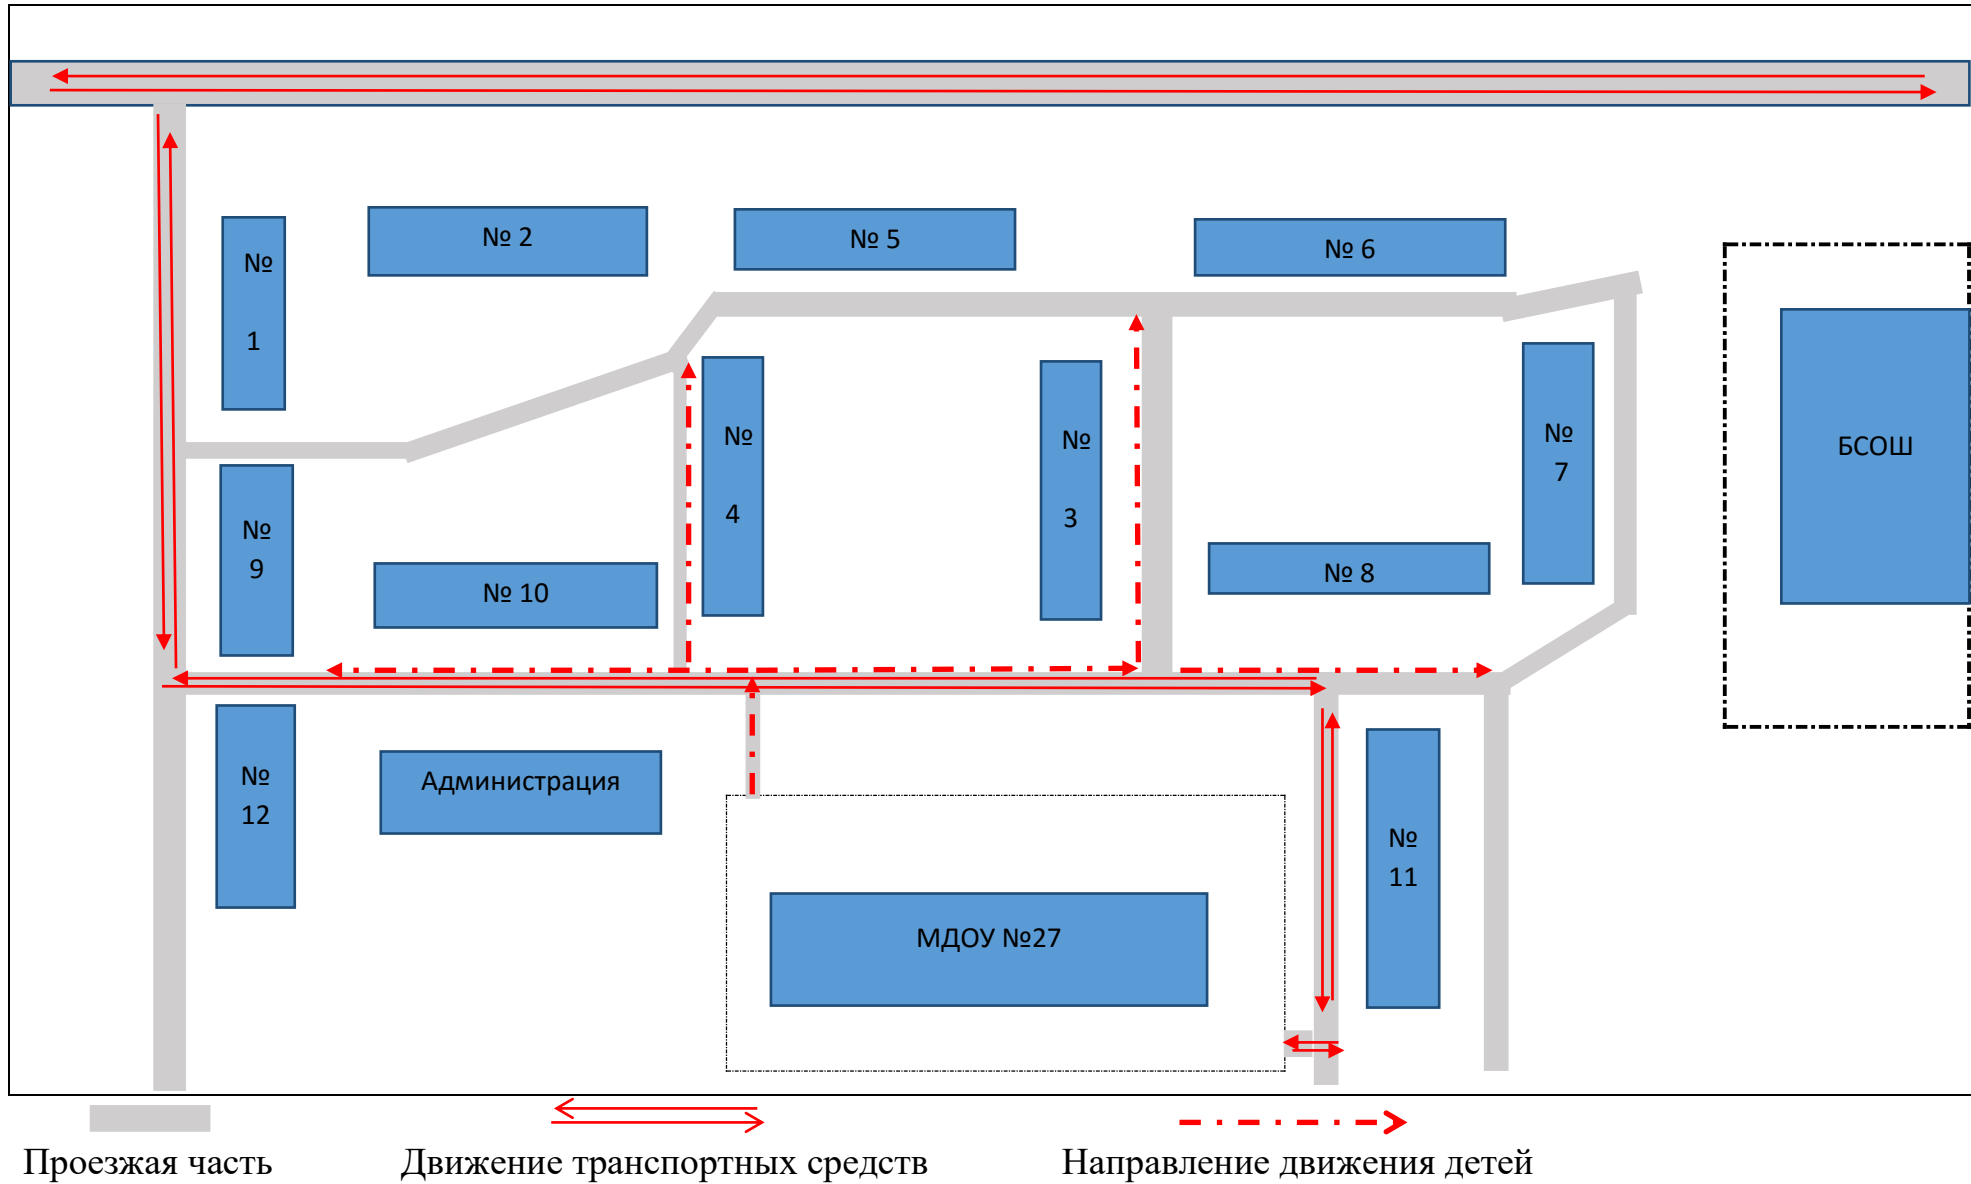

2. Схема организации дорожного движения в непосредственной близости от образовательного учреждения с размещением соответствующих технических средств, маршруты движения детей и расположение парковочных мест

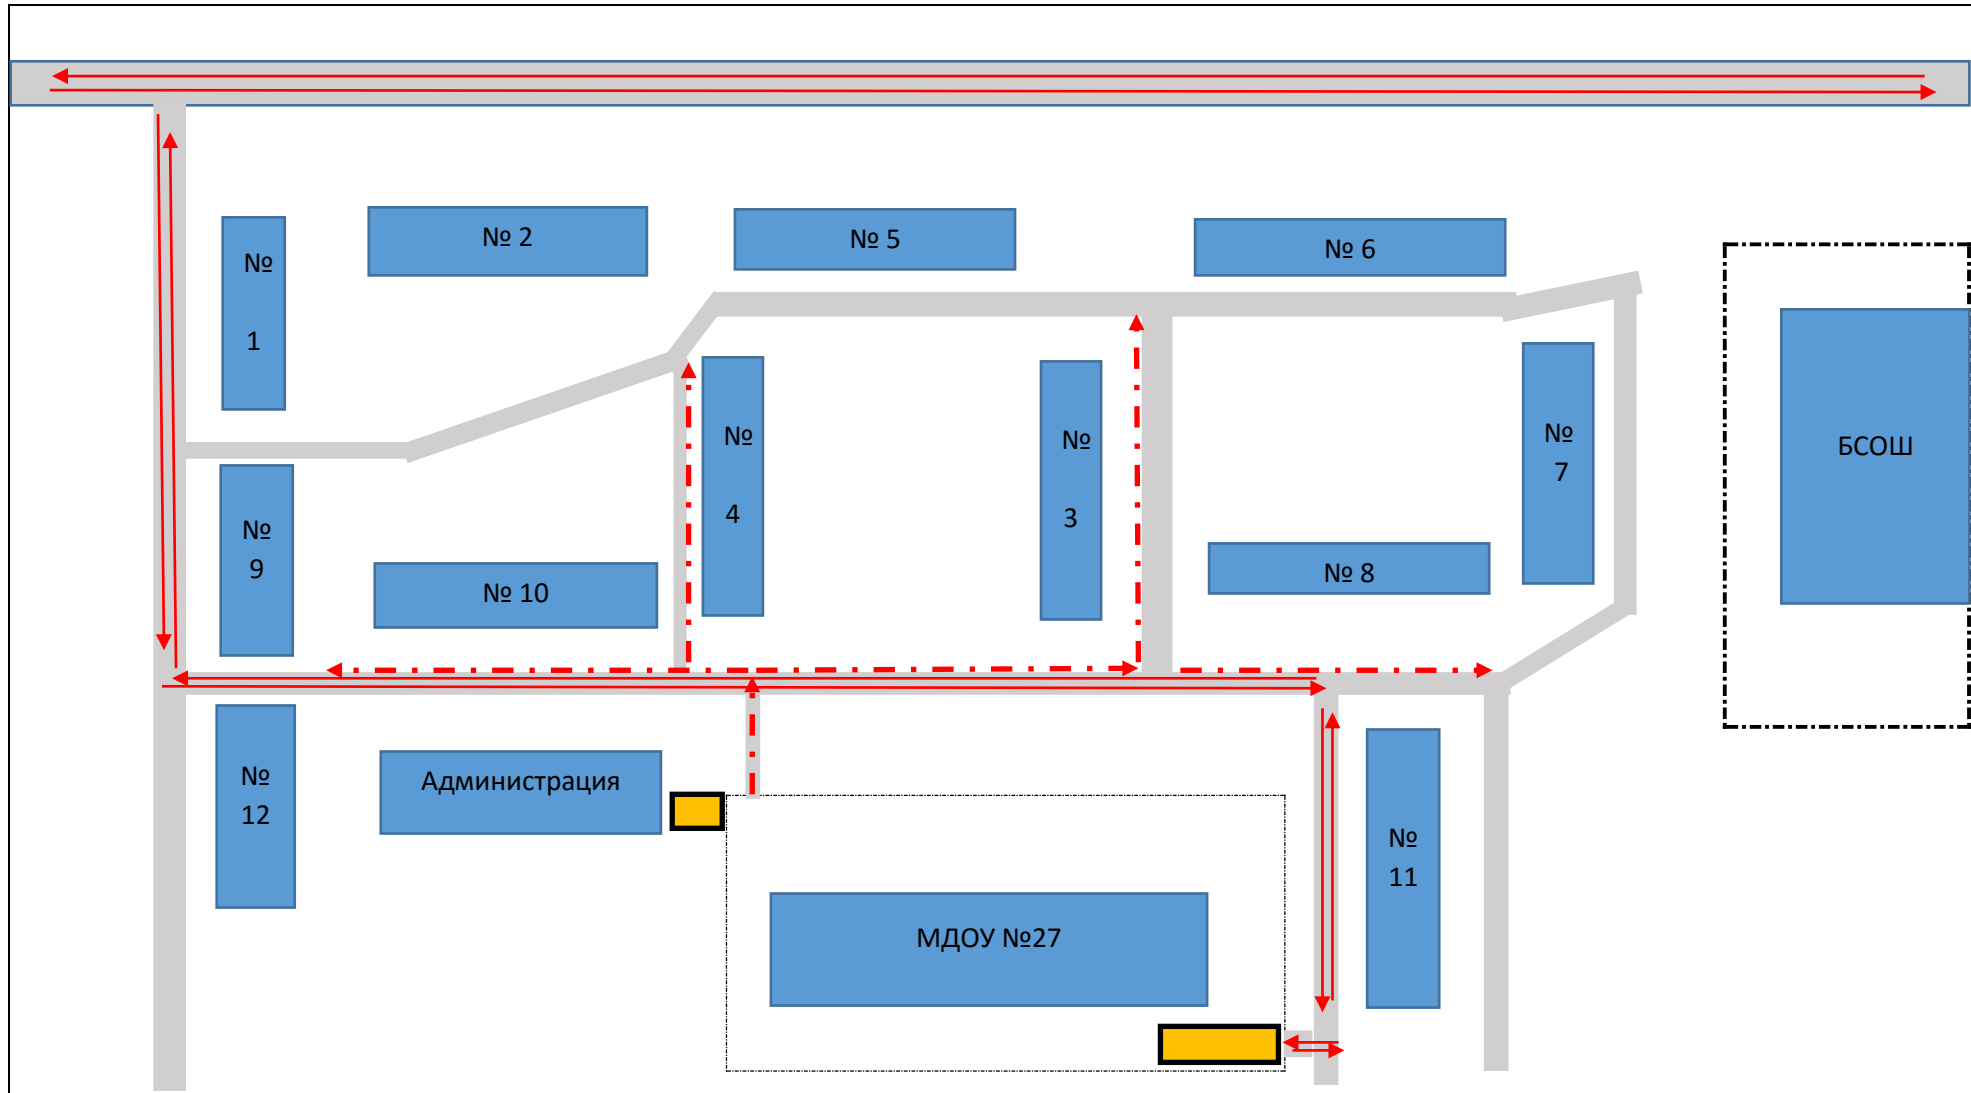

Стоянки ТС

Ограждение ДОУ

Направление движения детей

3. Пути движения транспортных средств к местам разгрузки/погрузки и рекомендуемые пути передвижения детей по территории образовательного учреждения

